


Légende

- Urbanisme**
- Bâtiment existant / à démolir à l'avancement des opérations
 - Alignement de façade / alignement des étages actifs, indicatif
 - Volume bâti isolé dans parc, prolongement visuel en cœur d'îlot
 - Rez-de-chaussée actif et ouvert au public
 - Cours sur espace public (accès public)
 - Bâtiment repère, accent
 - Unité de voisinage, aire d'implantation des bâtiments / Rez-de-chaussée libre
 - Dominante : logement / activité / équipement
 - Secteur à dominante équipement à étudier
 - Centralité urbaine (croisée)
 - Place d'accueil des quartiers, zone modérée / indicatif
 - Espace d'échange ou micro-sociabilité
 - IVS d'importance nationale, sans substance
 - Bâtiment inscrit à l'inventaire / classé
- Environnement**
- Parc multifonctionnel (agro-urbain, jeux, délaissés, loisirs, sport de plein air), à caractère perméable, paysager et biologique
 - Autre espace vert (espace de transition, voie verte, espaces paysagers)
 - Espaces vert privés ou collectifs (cours intérieurs, lieu de rencontre, plantations, potager urbain, jardin)
 - Massif ou cordon boisé existant / compensation possible
 - Arbre existant à conserver / à planter (valeur à confirmer dans le cadre / (localisation indicative) des projets ultérieurs)
 - Gestion des eaux pluviales (noue / bassin)
 - Gazoduc
 - Vue, ouverture paysagère
- Déplacements**
- Parking commun, entrée impérative dans socle d'îlot ou bâtiment; parking, autre emplacement possible
 - Parc relais
 - Arrêt de tram (indicatif)
 - Arrêt de bus (indicatif) / pôle de bus
 - Liaison TP (et modes doux pour la ligne Bernex Cherpines/Bachet) tracé schématisé indicatif
 - Accès à desserte zone d'activité, principe d'implantation
 - Voie verte structurante plantée
 - Traversée piétonne / cycliste du réseau routier structurant
 - Liaison mobilité douce structurante existante ou à réaménager / à créer
 - Liaison mobilité douce de quartier, desserte occasionnelle existante ou à réaménager / à créer

Principes directeurs concernés

- A2 / A4 / A6 / A7 / A8
- A9 / A11
- A4 / A5 / A6 / A7 / A8
- A9 / C1
- A2 / A6 / A7
- A3 / A4 / A5
- A2 / A10
- A2 / A7
- A8
- A2 / A8
- A1
- A1
- A2 / A10
- A9 / A11
- A9 / C1 / C2
- A1 / A9 / A10 / C1
- A1 / A2 / A9 / A8 / C1
- A9 / C1
- C5
- A1 / A4 / A10
- B1 / B5
- B1 / B3 / B5
- A2 / B3
- A7 / B3
- A7 / B3
- A4 / B6
- A1 / A8 / A9 / C1
- A2 / A6 / A7 / A10 / B3 / B4
- A1 / A8 / A9 / B4
- A1 / A8 / A9 / B4

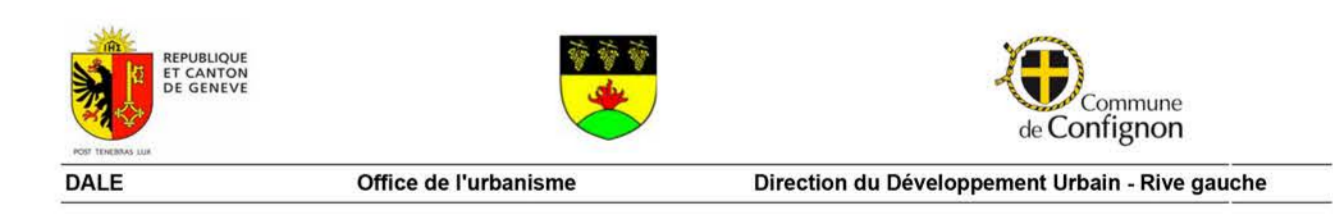

BERNEX
CONFIGNON

Plan directeur de quartier Bernex Est

PLAN DE SYNTHÈSE
CONSULTATION PUBLIQUE

Adopté par le Conseil Municipal de Bernex
Adopté par le Conseil Municipal de Confignon
Approuvé par le Conseil d'Etat le : / /

Echelle 1 / 2000	Date: 16.03.2015 Dessin: vlv	Date GREC: / / Secteur: Développement urbain	Cole administratif: SROCFG
Modifications	Date: / / Date: / / Modifications Consultation technique: / /	Date Aménagement (Commune / Quartier): / / 907 / 917	
		Antoine Wynen	
		29948	

